COMUNE DI LECCE

Primo stralcio esecutivo
relativo ai lavori di ristrutturazione di piazza Dante Alighieri

Proprietà : Comune di Lecce

Progetto : Arch. Afro Carpentieri
Dott.ssa Claudia Mollese

PROGETTO DI RIGENERAZIONE ARCHITETTONICA ED ARTISTICA

INQUADRAMENTO E STRUMENTI URBANISTICI IN VIGORE

TAV. n° 01

data : dicembre 2011

AREOFOTOGRAMMETRIA: SCALA 1:1000

STRALCIO CATASTALE - foglio 259 allegato E

ORTOFOTO di piazza Dante Alighieri

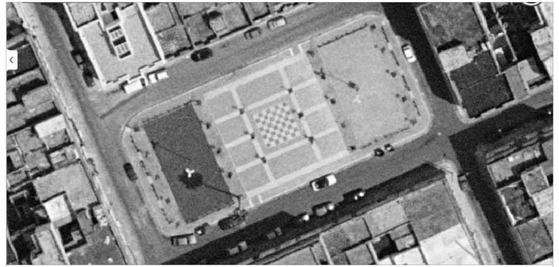

STRALCIO P.R.G. - destinazione d'uso attuale F14

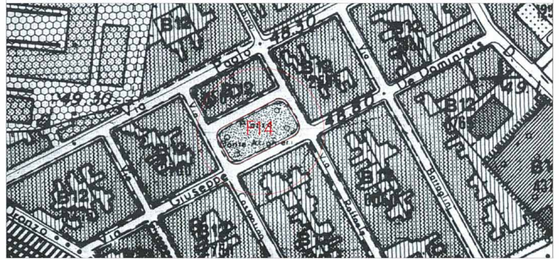

ZONE F- ATTREZZATURE E SERVIZI DI QUARTIERE

- F11 attrezzature per l'amministrazione dell'infanzia e dell'obbligo
- F12 attrezzature civili di interesse comune
- F13 attrezzature religiose di interesse comune
- F14 verde attrezzato
- F15 verde sportivo
- F16 parcheggi pubblici

ZONE F-ATTREZZATURE E SERVIZI DI INTERESSE GENERALE

- F21 attrezzature per l'istruzione media superiore
- F22 attrezzature per l'istruzione superiore-università
  - attrezzature sportive universitarie
  - edifici lavoro agrario
- F23 attrezzature di interesse collettivo private
- F24 attrezzature civili di carattere urbano
- F25 attrezzature religiose di carattere urbano
- F26 attrezzature sanitarie ed ospedaliere
- F27 attrezzature assistenziali e ricettive R ricettive
- F28 attrezzature militari per la protezione civile e l'ordine pubblico
  - attrezzature cimiteriale
- F29 attrezzature a servizio delle zone industriali e artigianali
- F30 attrezzature per le infrastrutture dei trasporti
- F31 attrezzature ad impianti tecnologici di servizio pubblico
- F32 attrezzature per fiere,esposizioni e mercato settimanale
- F33 parco attrezzato
- F34 parco delle cave e la macia
- F35 attrezzature sportive a carattere urbano
- F36 attrezzature sportive a ricettive private
- F37 attrezzature cimiteriali
- F38 verde di arredo stradale
- zone ferroviarie
- comparti di intervento urbano
- area del PEEP vigente
- comparto gli istituti

01

DEFINIZIONE PIAZZA DANTE ALIGHIERI
LECCE
PROGETTO DI RIGENERAZIONE ARCHITETTONICA ED ARTISTICA

2011 / 2

COMUNE DI LECCE

Primo stralcio esecutivo
relativo ai lavori di ristrutturazione di piazza Dante Alighieri

Proprietà : Comune di Lecce

Progetto : Arch. Afro Carpentieri
Dott.ssa Claudia Moliese


PROGETTO DI RIGENERAZIONE ARCHITETTONICA ED ARTISTICA

Planimetria generale e opere per la cantierizzazione

TAV. n° 02

data : dicembre 2011

PLANIMETRIA GENERALE - scala 1:100

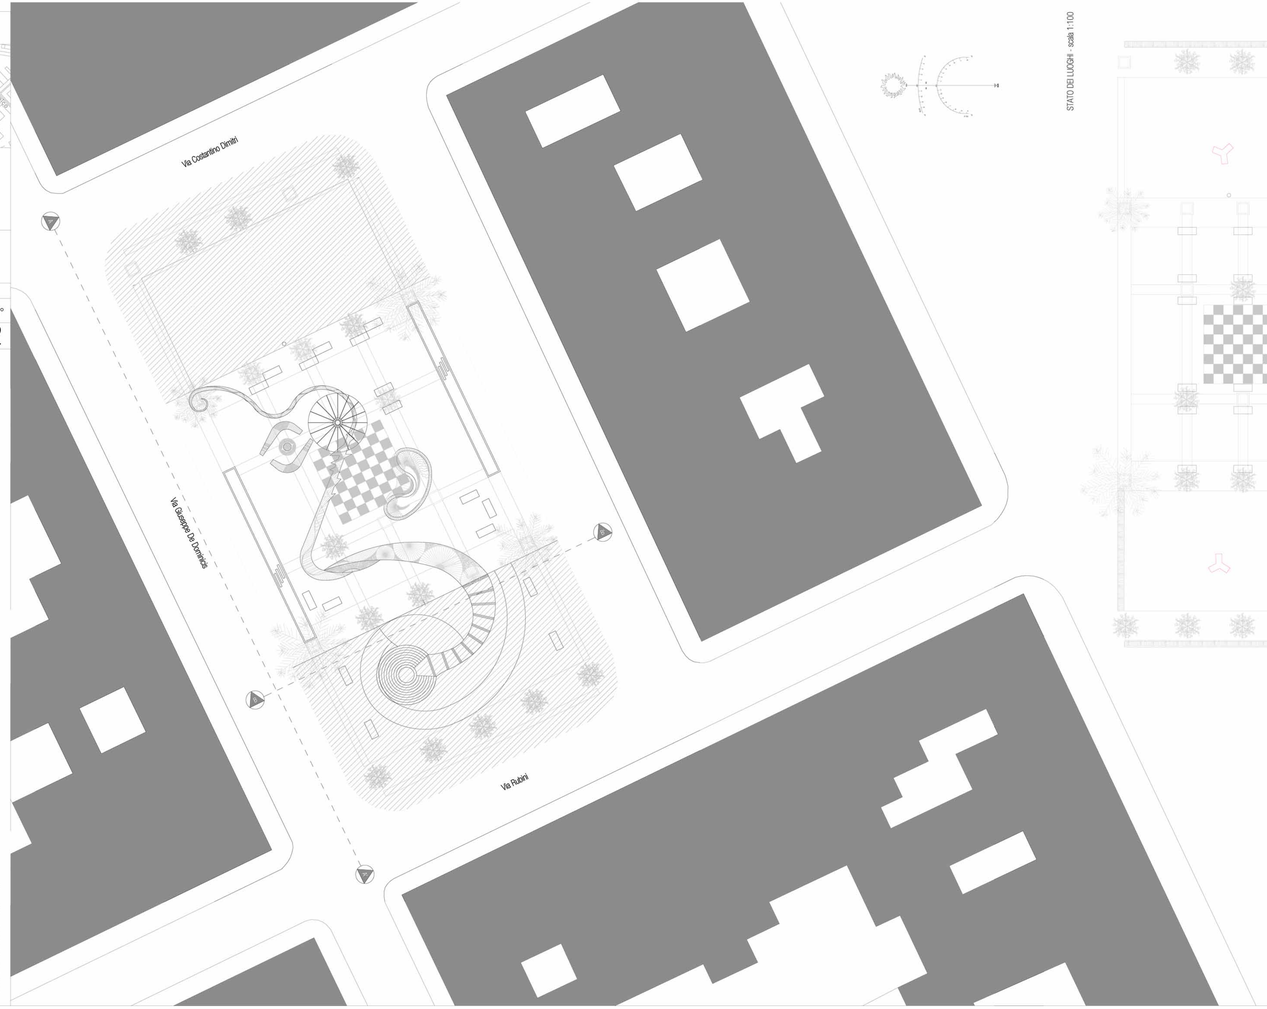

STATO DEI LUOGHI - scala 1:100

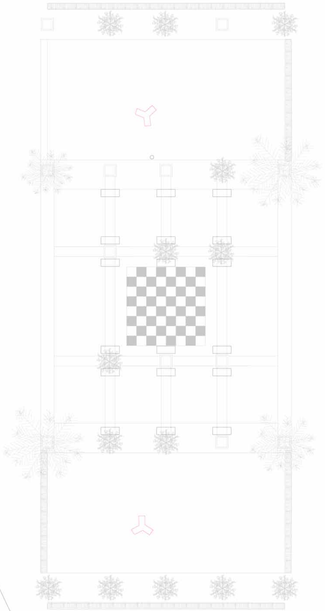

OPERE DI CANTERIZZAZIONE E MESSA IN SICUREZZA

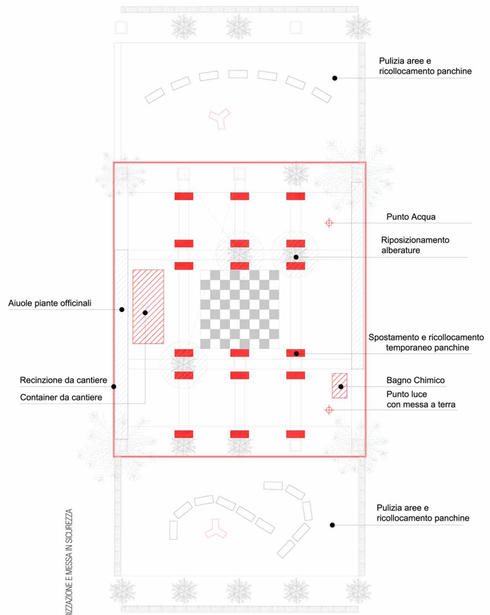

SISTEMA ILLUMINANTE DI PROGETTO

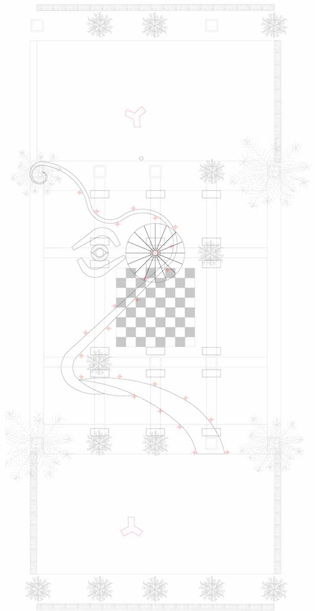

02

COMUNE DI LECCE

Via
Paolo
Via
Via
Via

COMUNE DI LECCE

Primo stralcio esecutivo
relativo ai lavori di ristrutturazione di piazza Dante Alighieri

Proprieta' : Comune di Lecce

Progetto : Arch. Afro Carpentieri
Dott.ssa Claudia Mollese
Associazione JANUS: VIA DINVIRGILLI 7, 73100 - LECCE

PROGETTO DI RIGENERAZIONE ARCHITETTONICA ED ARTISTICA

Planimetria generale con definizione cromatica mosaico

TAV. n° 04

data : dicembre 2011

Seduta con tavolino: tufo e mosaico

Albero per piante rampicante: ferro battuto

Tavolo di quartiere: tufo e mosaico

Vaso per la palma: tufo e mosaico

Seduta: tufo e mosaico

LEGENDA OPERE ARTISTICHE D'ARREDO URBANO

PLANIMETRIA GENERALE CON DEFINIZIONE CROMATICA DEL MOSAICO - SCALA 1:50

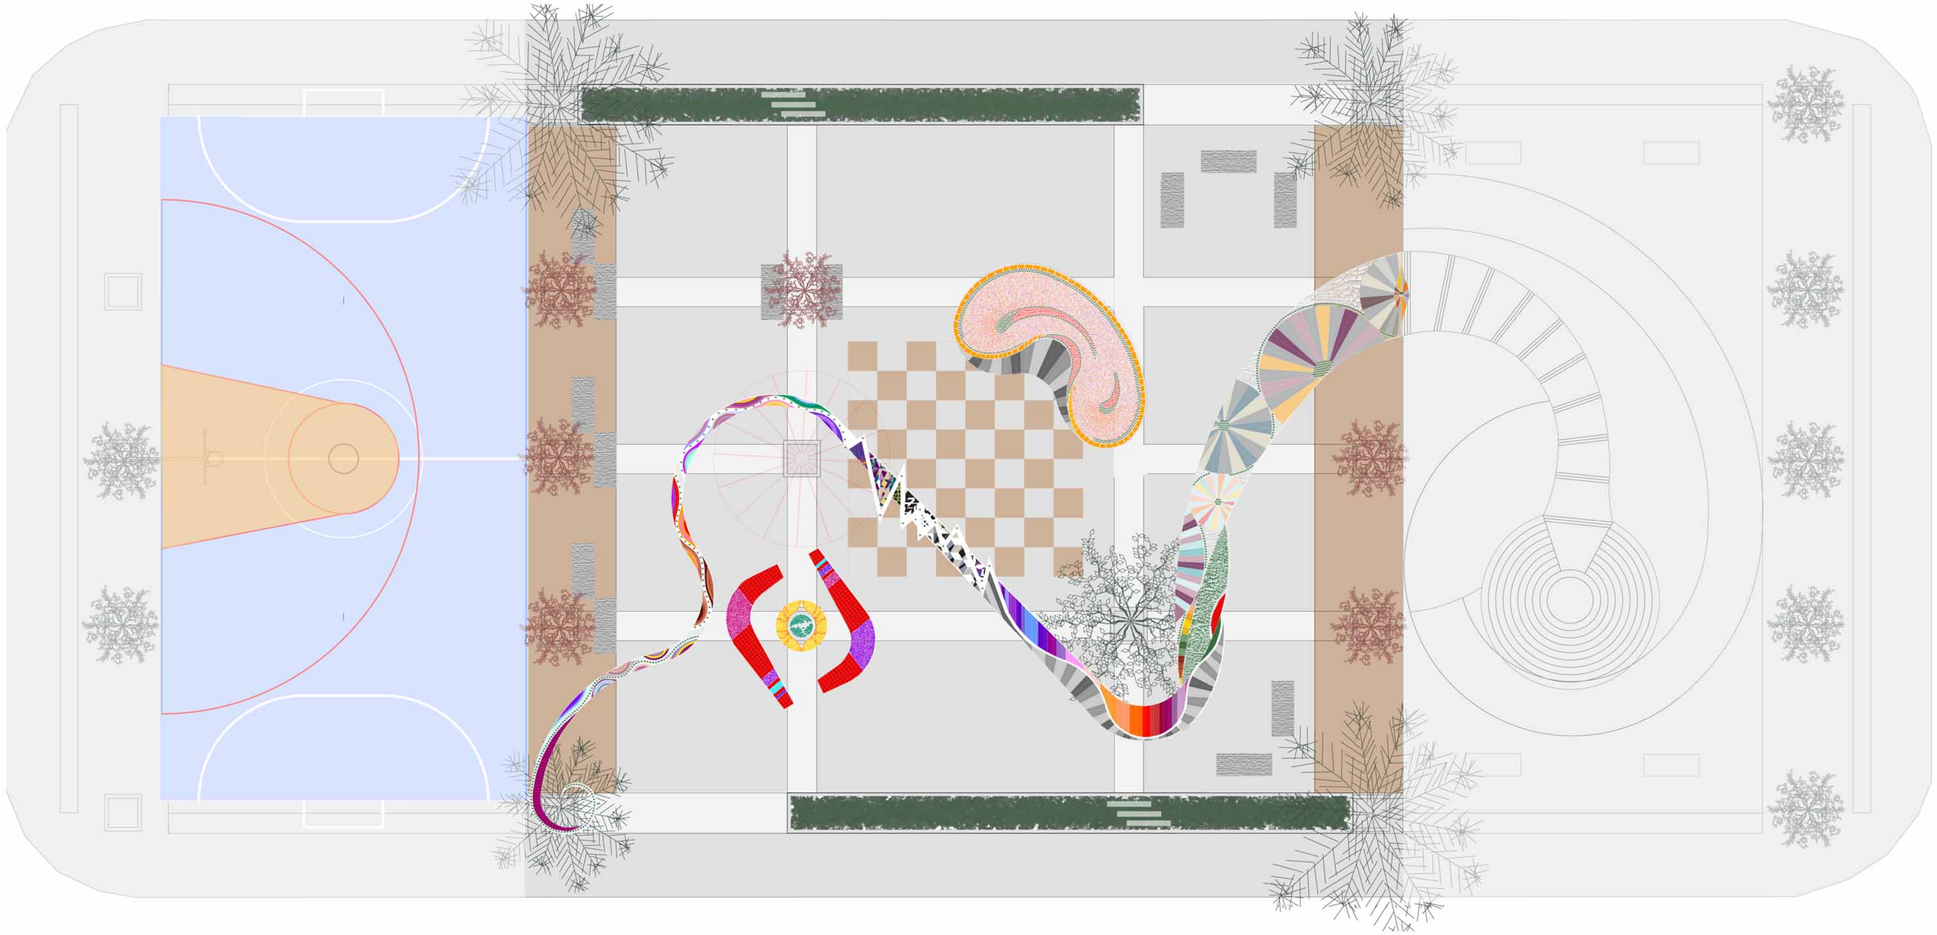

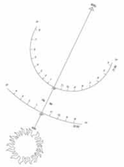

04
Tavola

2011 12

COMUNE DI LECCE

Via
Paola

COMUNE DI LECCE

Corso
Via
Corso
Via
Via
Via